

蒲郡市建設部建築住宅課

作成 改正 製図
 マイクロ
 分限画写


市民病院
 医師住宅新築工事

図面番号
 3
 図面名称
 配置図

縮尺
 1/200

本図面は参考図とする。

業務委託名 八百富官舎アスベスト含有分析調査業務委託	図面番号 1
図面名称 配置図	縮尺 一
蒲郡市民病院管理課	

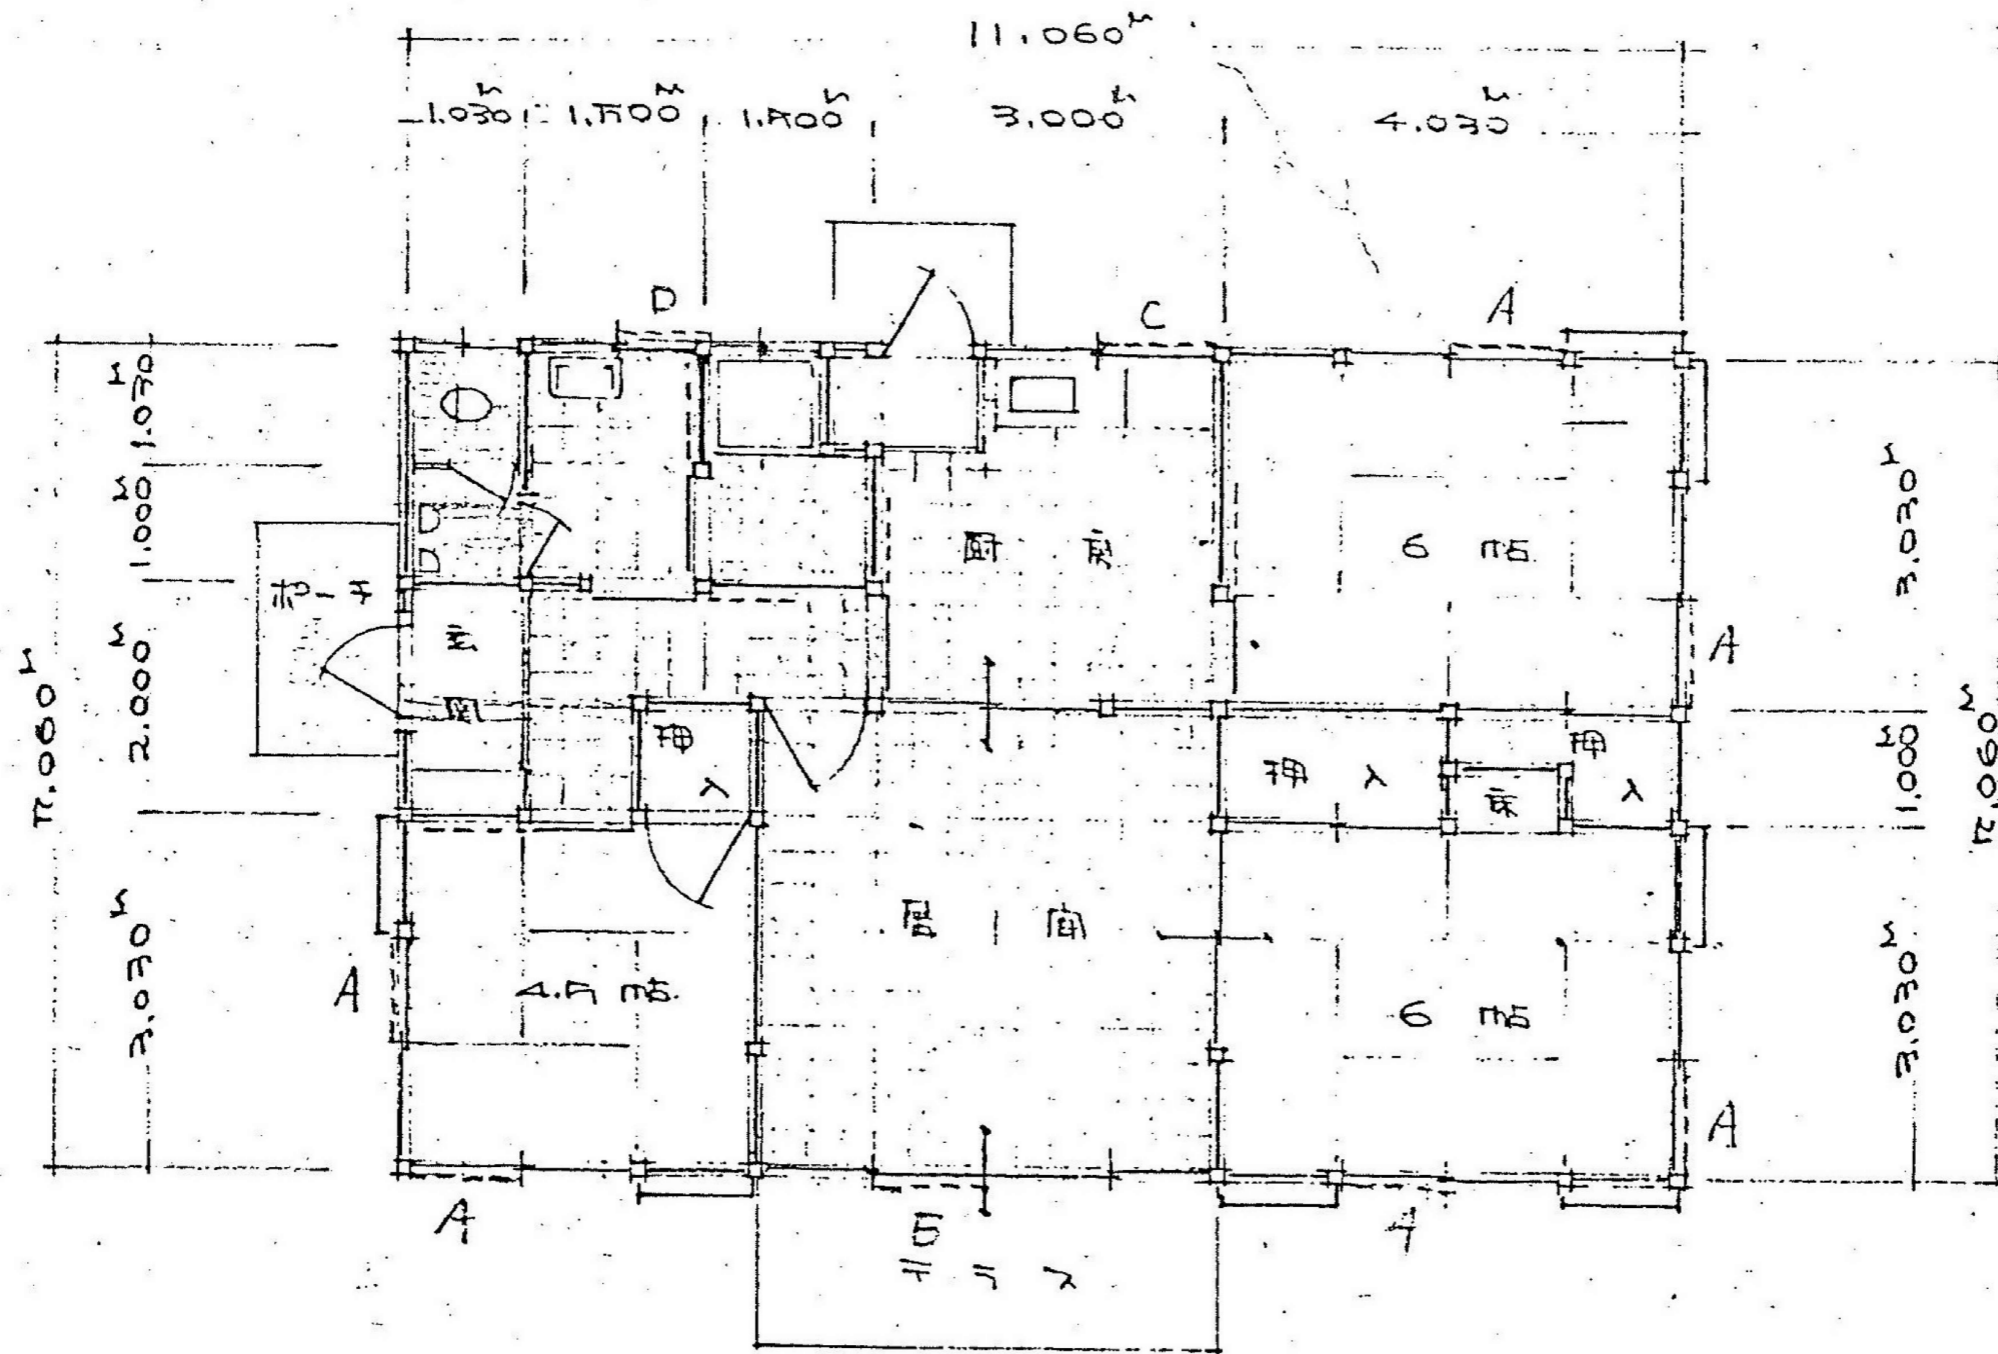

平面図 1/100

建築面積 78.08 m² (23.62坪)

本図面は参考図とする。

業務委託名 八百富官舎アスベスト含有分析調査業務委託	図面番号 3
図面名称 F, G, H棟平面図	縮尺 1
蒲郡市民病院管理課	